


熱交換器進出水示意圖

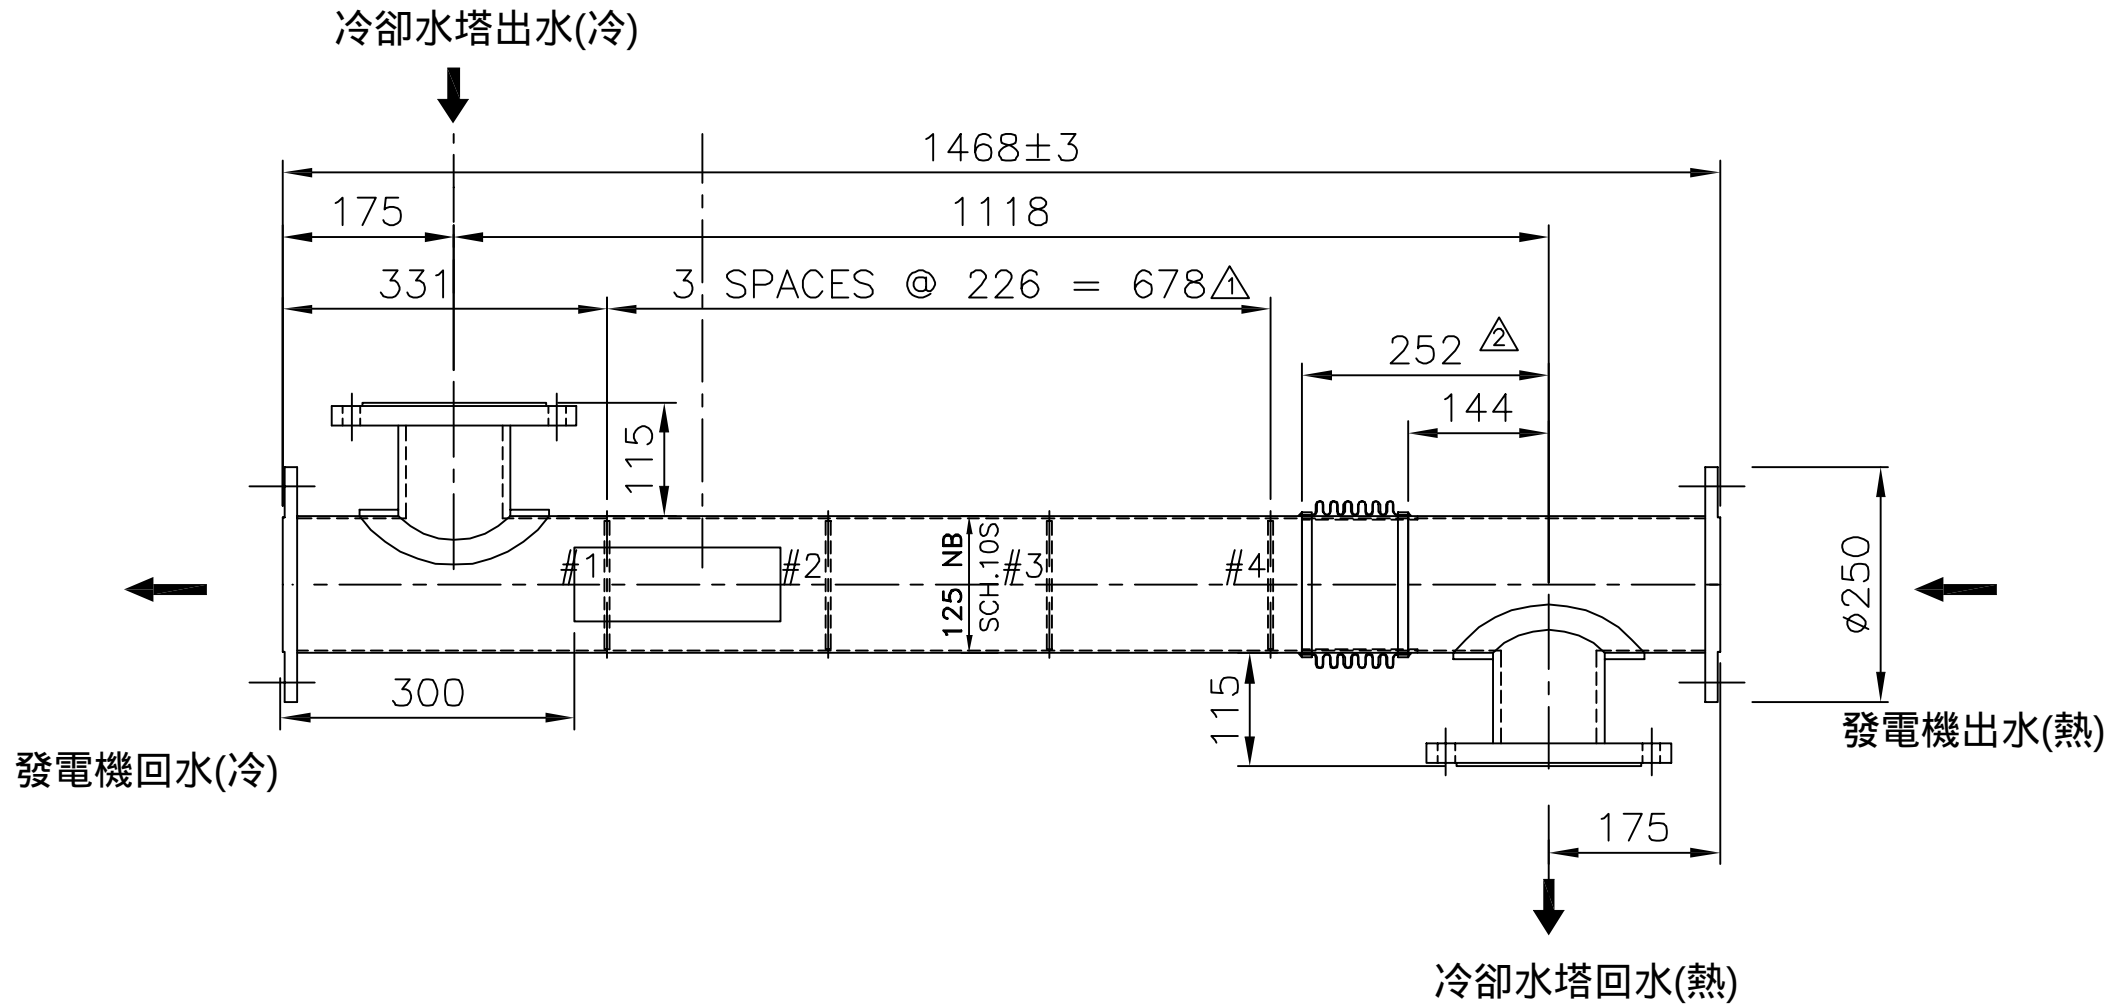

業主名稱 OWNER	中華電信柑園機房	核准 APPROVED:	設計 DESIGNED:	日期 DATE:	 詒鑫企業有限公司 ARITH COMPANY LTD. 地址：105臺北市復興北路427巷30號 電話：(02)2717-5038(代表號) 傳真：(02)2717-5039 E-Mail：tstpei@arith.com.tw Web Site：http://www.arith.com.tw	修正 REVISION	日期 DATE	說明 DESCRIPTION	核准 APPROVED	圖號 DWG. NO.:
工程名稱 PROJECT	冷卻水塔更新	核對 CHECKED:	繪圖 DRAWN:	比例 SCALE:						圖數 SHEET:
圖名 DRAWING	熱交換器									