


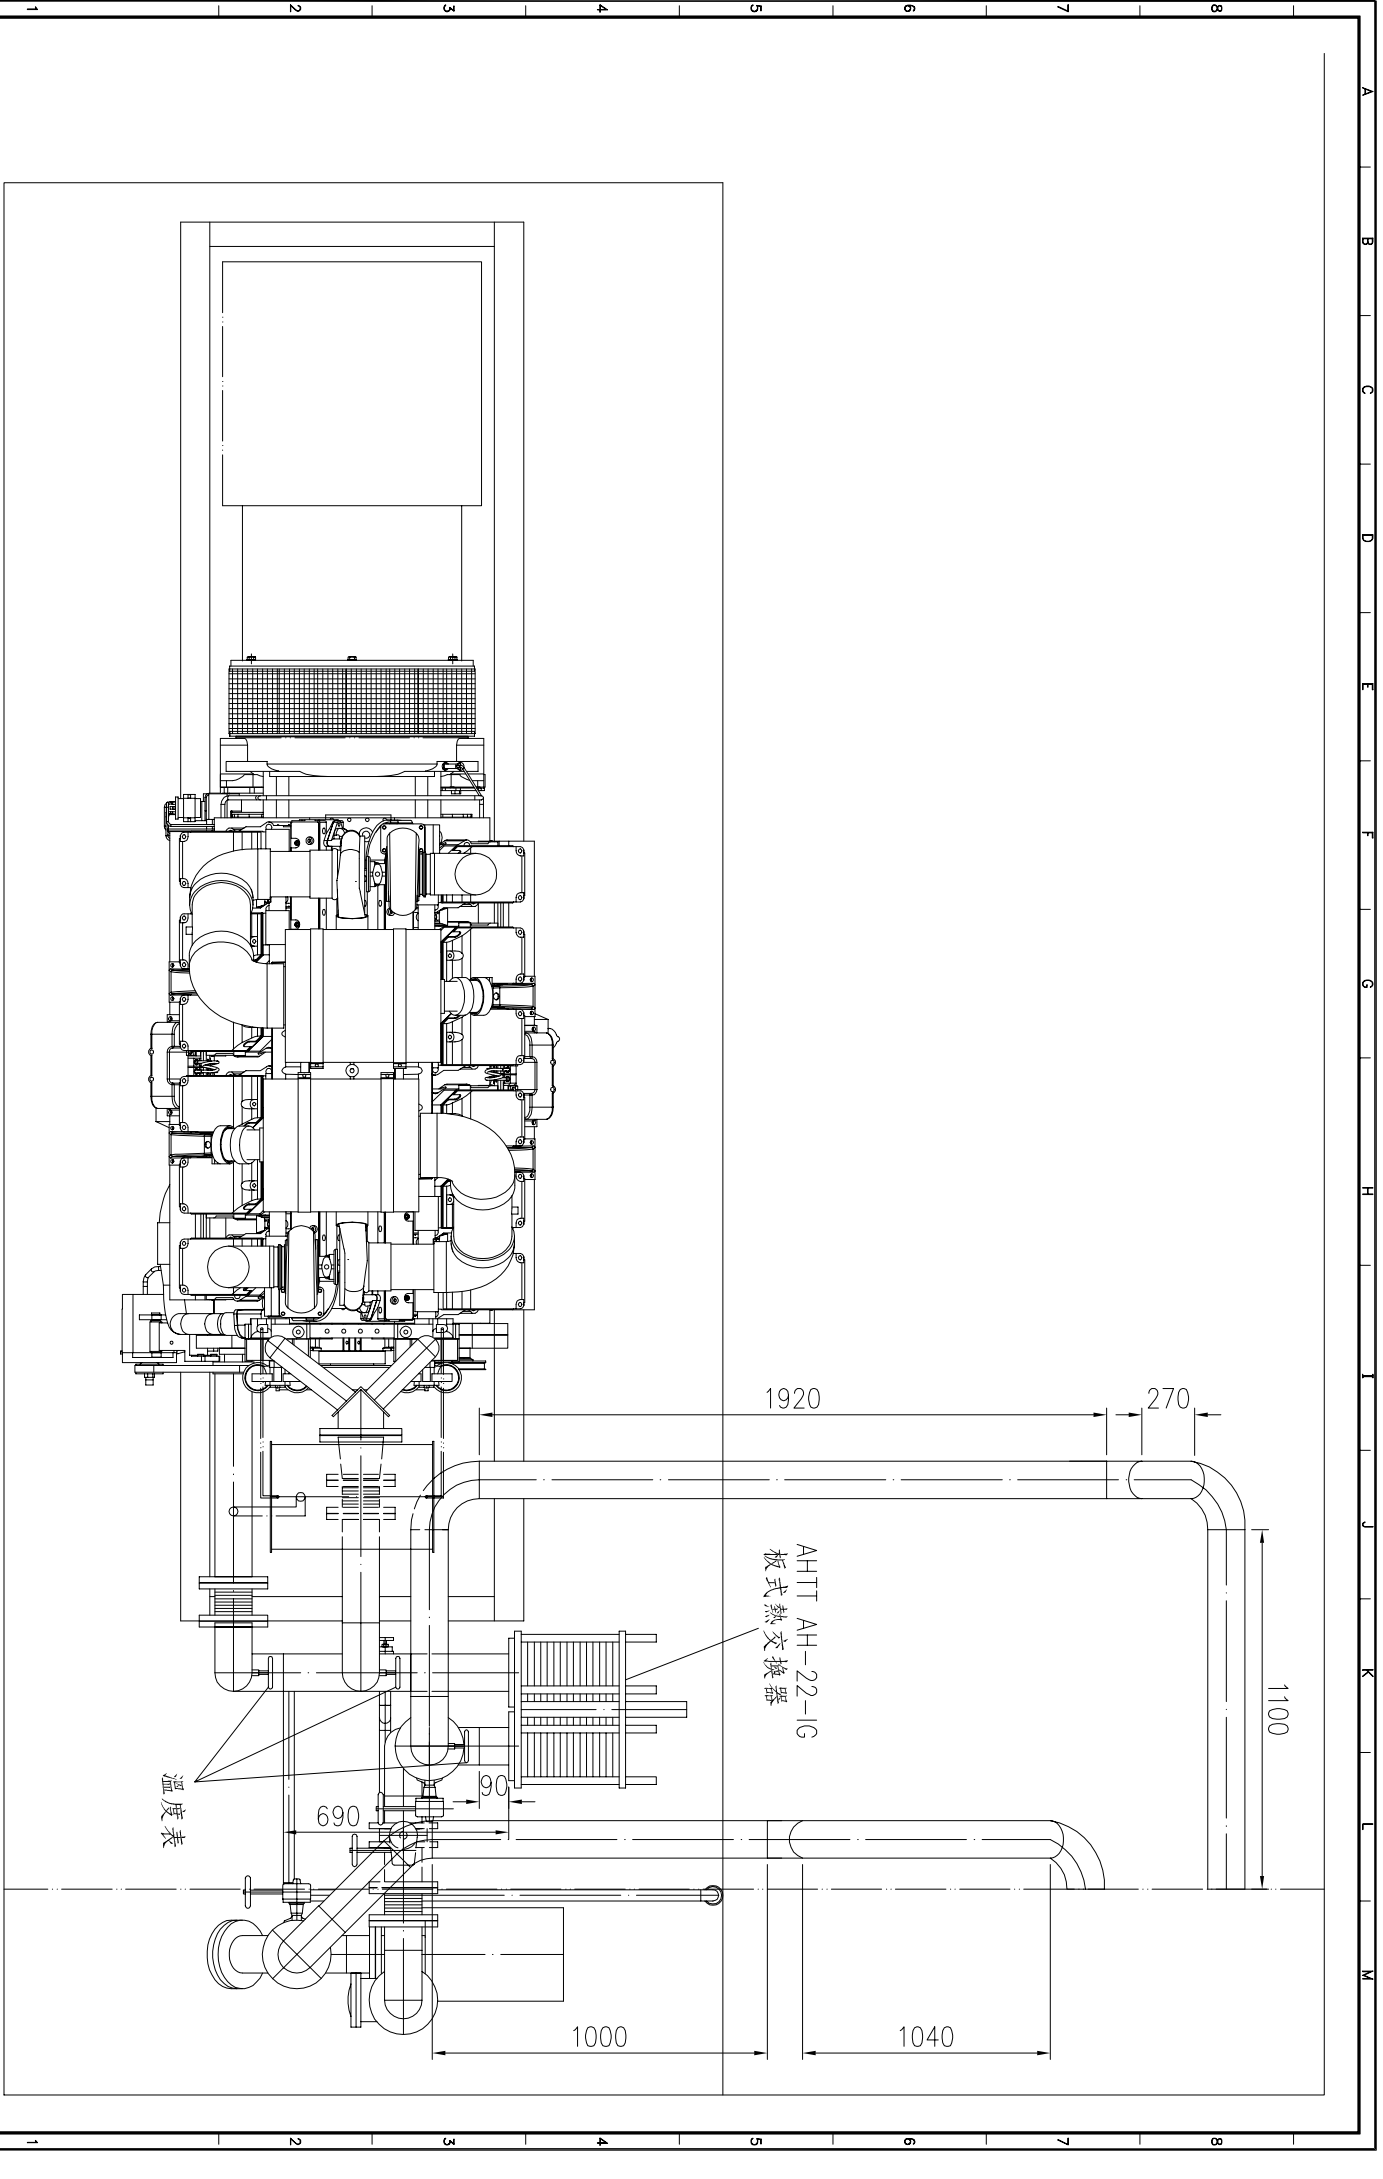

業主名稱 OWNER		核准 APPROVED:		設計 DESIGNED:		日期 DATE:		 詒鑫企業有限公司 ARITH COMPANY LTD. 地址：106臺北市南港區新港427巷50號 電話：(02)2717-5088 (代客郵) 傳真：(02)2717-5089 E-Mail: info@arith.com.tw Web Site: http://www.arith.com.tw	
工程名稱 PROJECT		核對 CHECKED:		繪圖 DRAWN:		比例 SCALE:			
圖名 DRAWING									
機房冷卻水管路上視圖									
修正 REVISION		日期 DATE		說明 DESCRIPTION		核准 APPROVED		圖號 DWG. NO.: ARI-002	
A									
A									
A									
A								圖數 SHEET: ARI-001	