


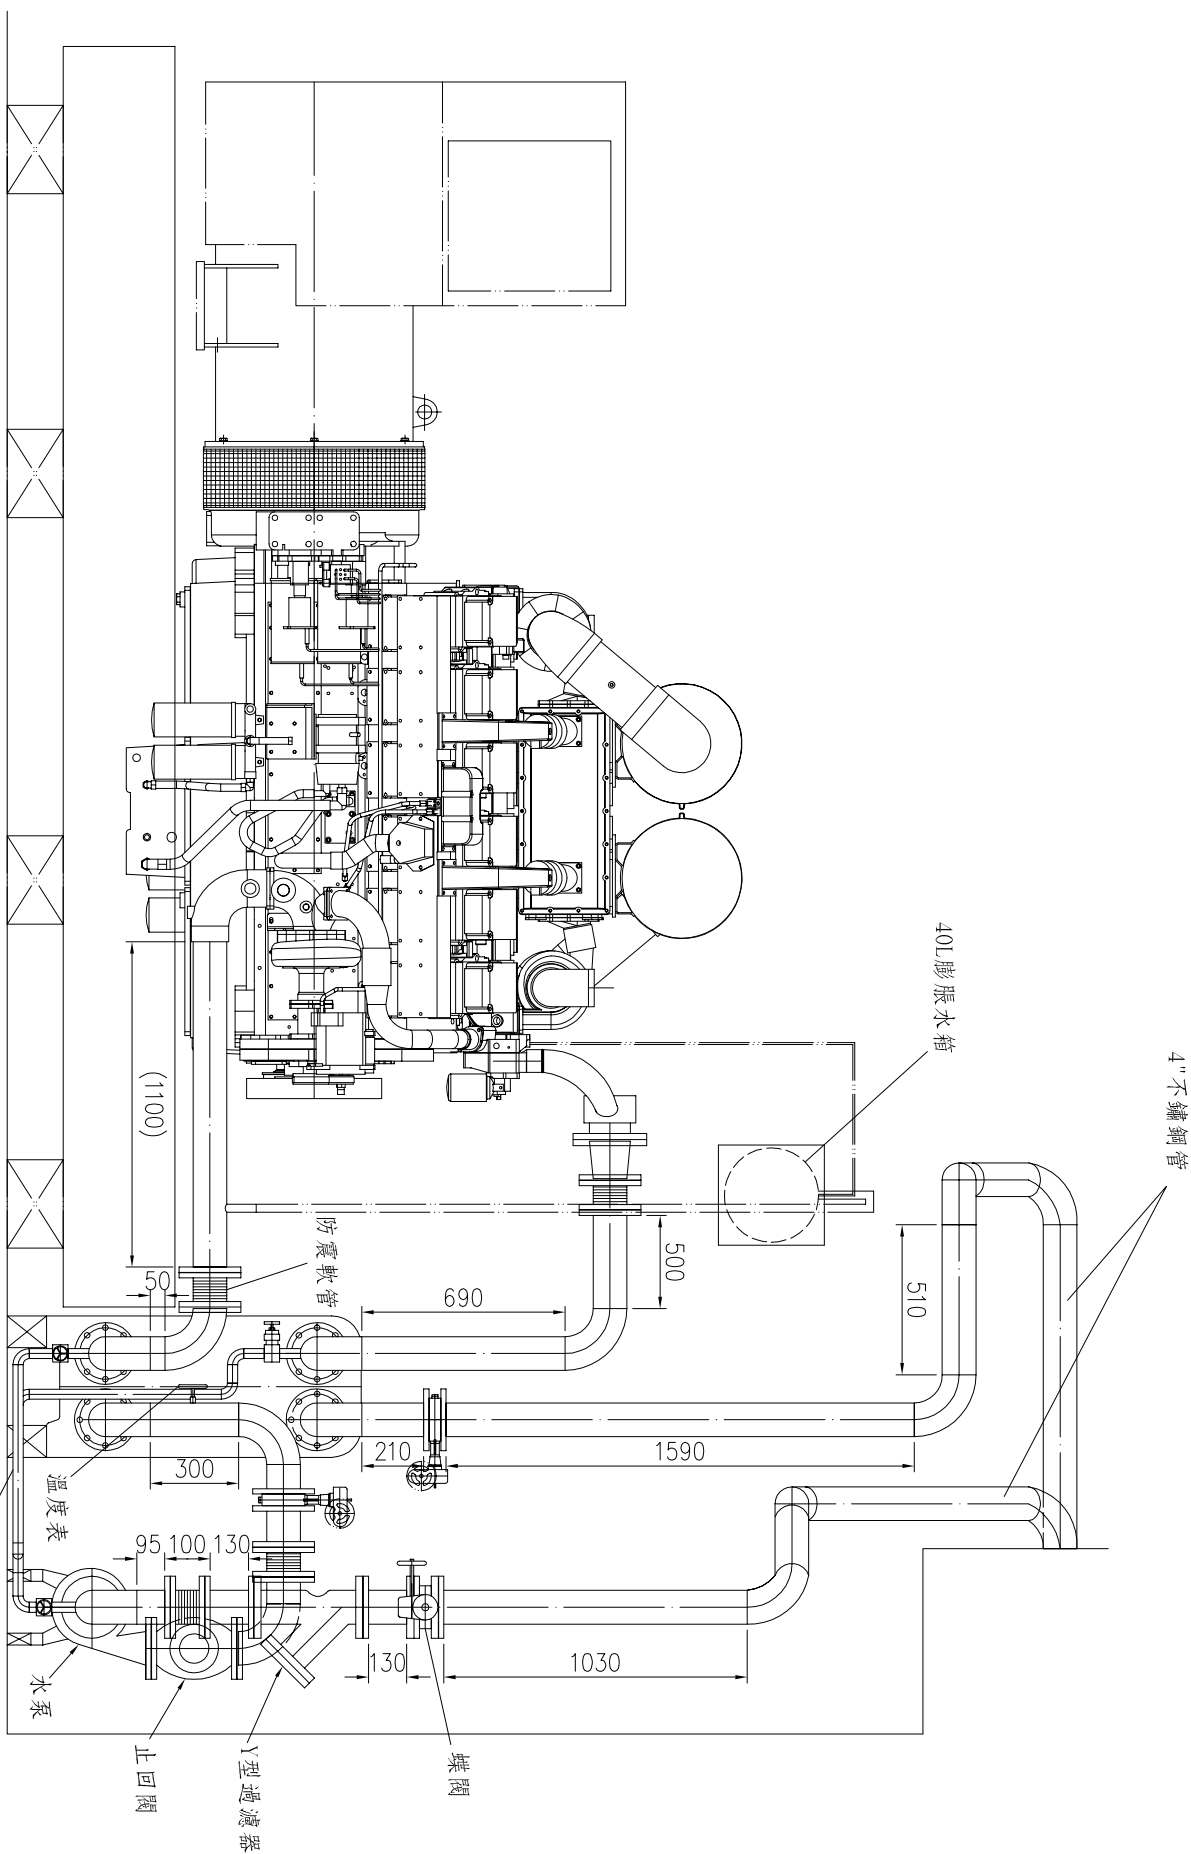

業主名稱 OWNER	核准 APPROVED:	設計 DESIGNED:	日期 DATE:	 詒鑫企業有限公司 ARITH COMPANY LTD. 地址：108臺北市民權東路427巷30號 電話：(02)2417-5008 (長途) E-Mail：info@arith.com.tw Web Site：http://www.arith.com.tw
工程名稱 PROJECT	核對 CHECKED:	繪圖 DRAWN:	比例 SCALE:	
圖名 DRAWING				
發電機噪音、煙塵改善工程				
機房冷卻水管路側視圖				
修正 REVISION	日期 DATE	說明 DESCRIPTION	核准 APPROVED	圖號 DWG. NO.:
▲				ARI-001
▲				圖數 SHEET:
▲				ARI-001