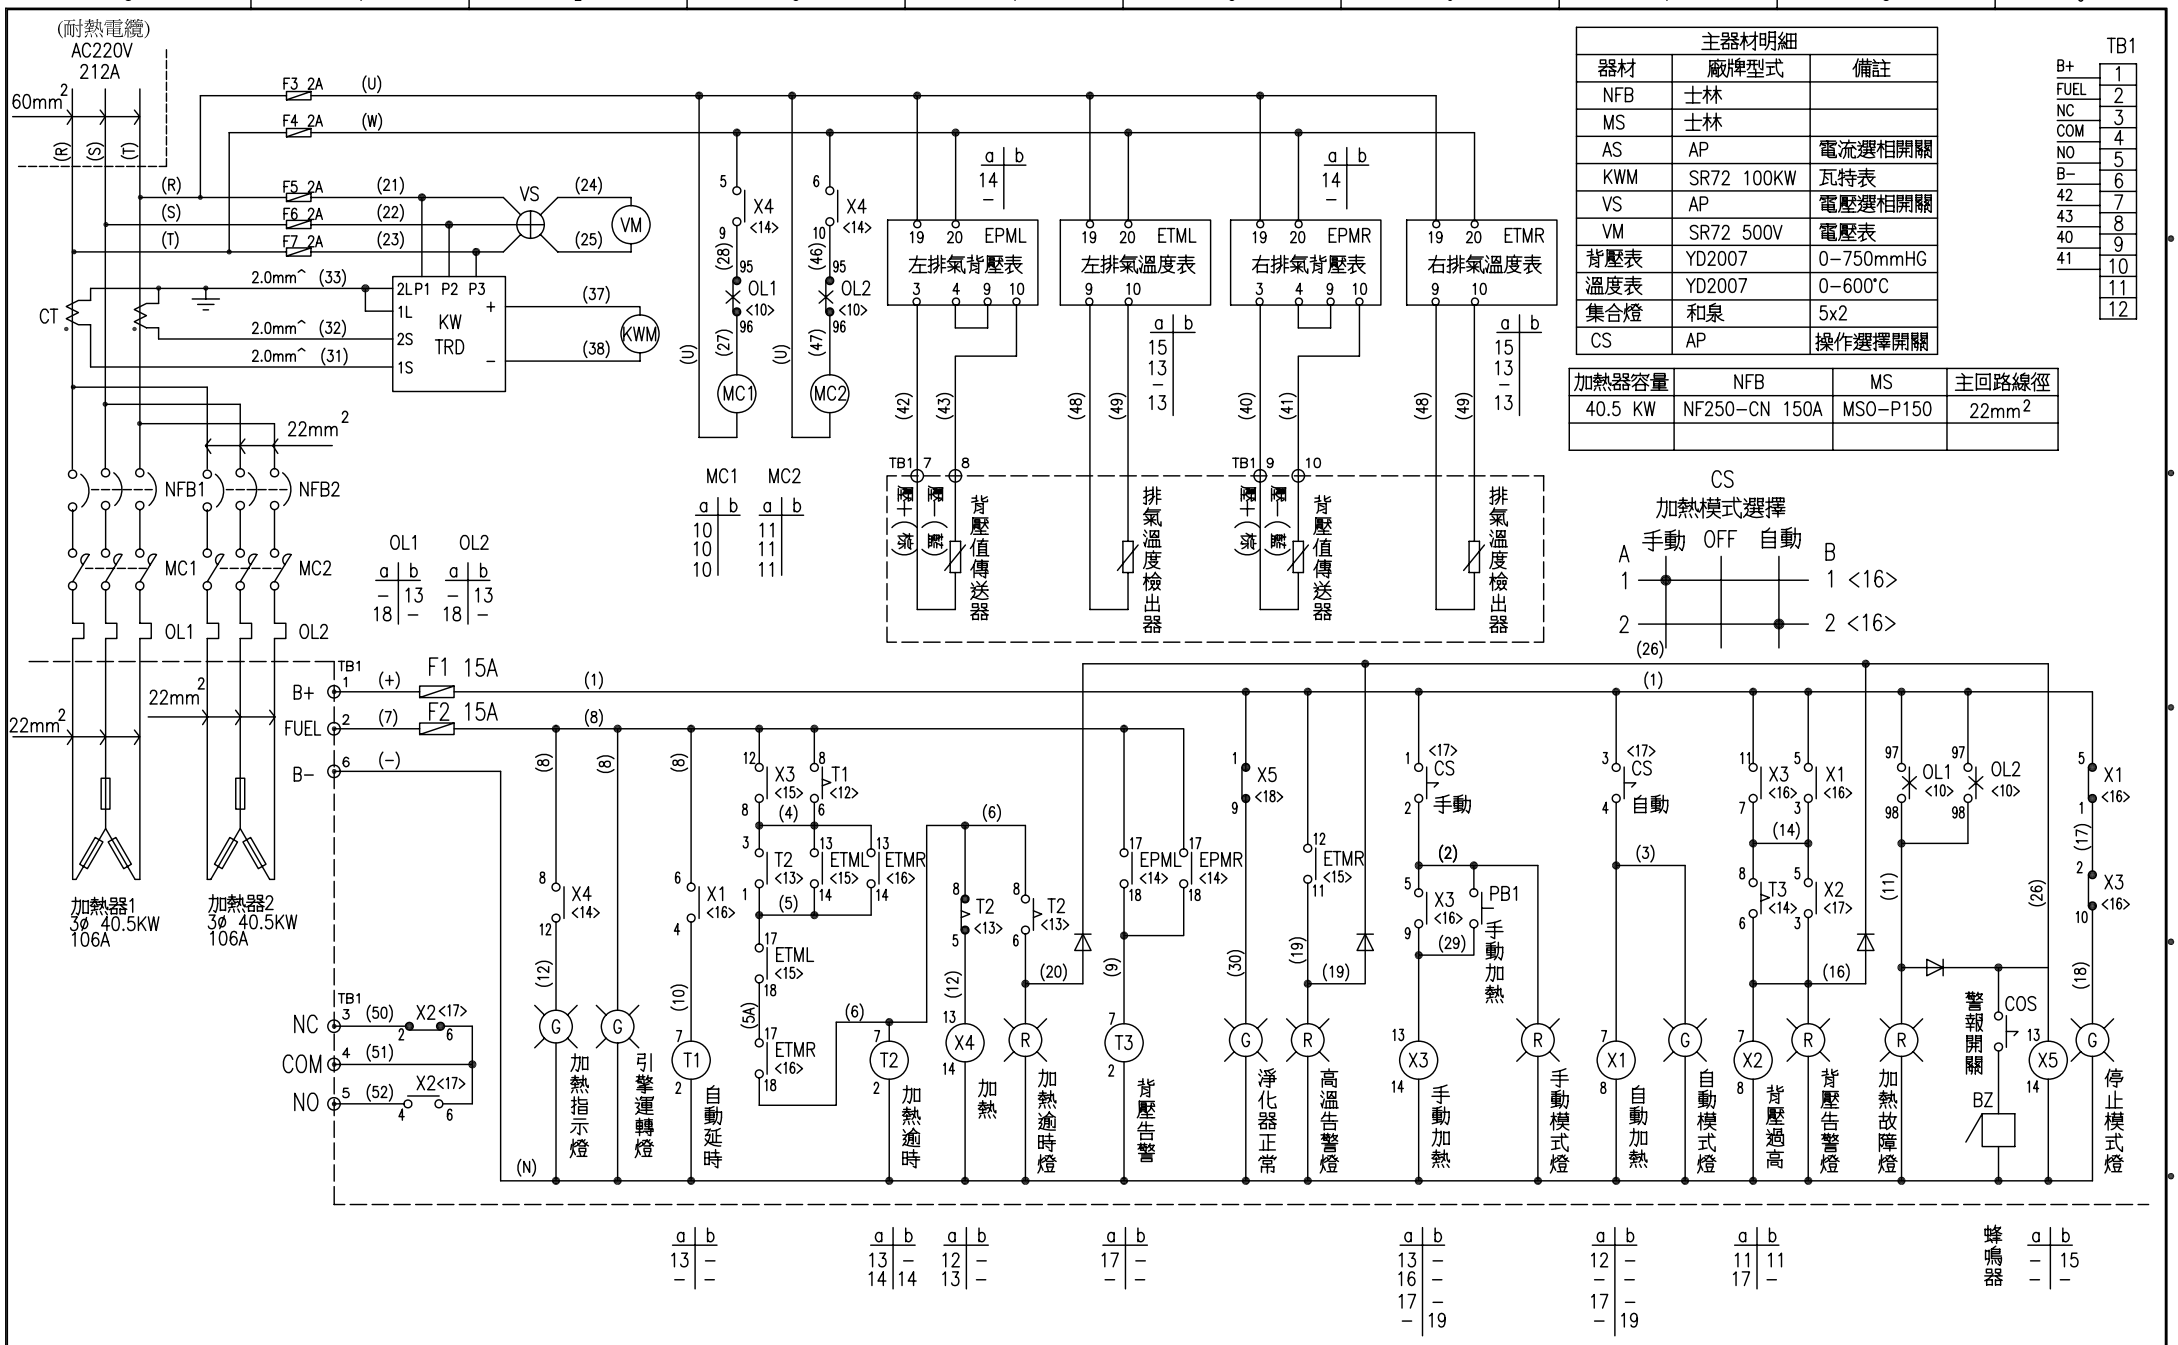

主器材明細		
器材	廠牌型式	備註
NFB	士林	
MS	士林	
AS	AP	電流選相開關
KWM	SR72 100KW	瓦特表
VS	AP	電壓選相開關
VM	SR72 500V	電壓表
背壓表	YD2007	0-750mmHG
溫度表	YD2007	0-600°C
集合燈	和泉	5x2
CS	AP	操作選擇開關

加熱器容量	NFB	MS	主回路線徑
40.5 KW	NF250-CN 150A	MSO-P150	22mm²

TB1	
B+	1
FUEL	2
NC	3
COM	4
NO	5
B-	6
42	7
43	8
40	9
41	10
	11
	12

檔名: AR96051_1

業主名稱 OWNER	業主名稱	核 准 APPROVED:	設 計 DESIGNED:	日 期 DATE:	誥鑫企業有限公司 ARITH COMPANY LTD. 地址：105臺北市復興北路427巷30號 電話：(02)2717-5038(代表號) 傳真：(02)2717-5039 E-Mail：taipei@arith.com.tw Web Site：http://www.arith.com.tw	修 正 REVISION / 日 期 DATE / 說 明 DESCRIPTION / 核 准 APPROVED	圖號 DWG. NO.: AR96051
工程名稱 PROJECT	工程名稱	核 對 CHECKED:	繪 圖 DRAWN:	比 例 SCALE:			頁數 PAGE: 1
圖 名 DRAWING	圖名 黑煙淨化器控制盤線路圖						