
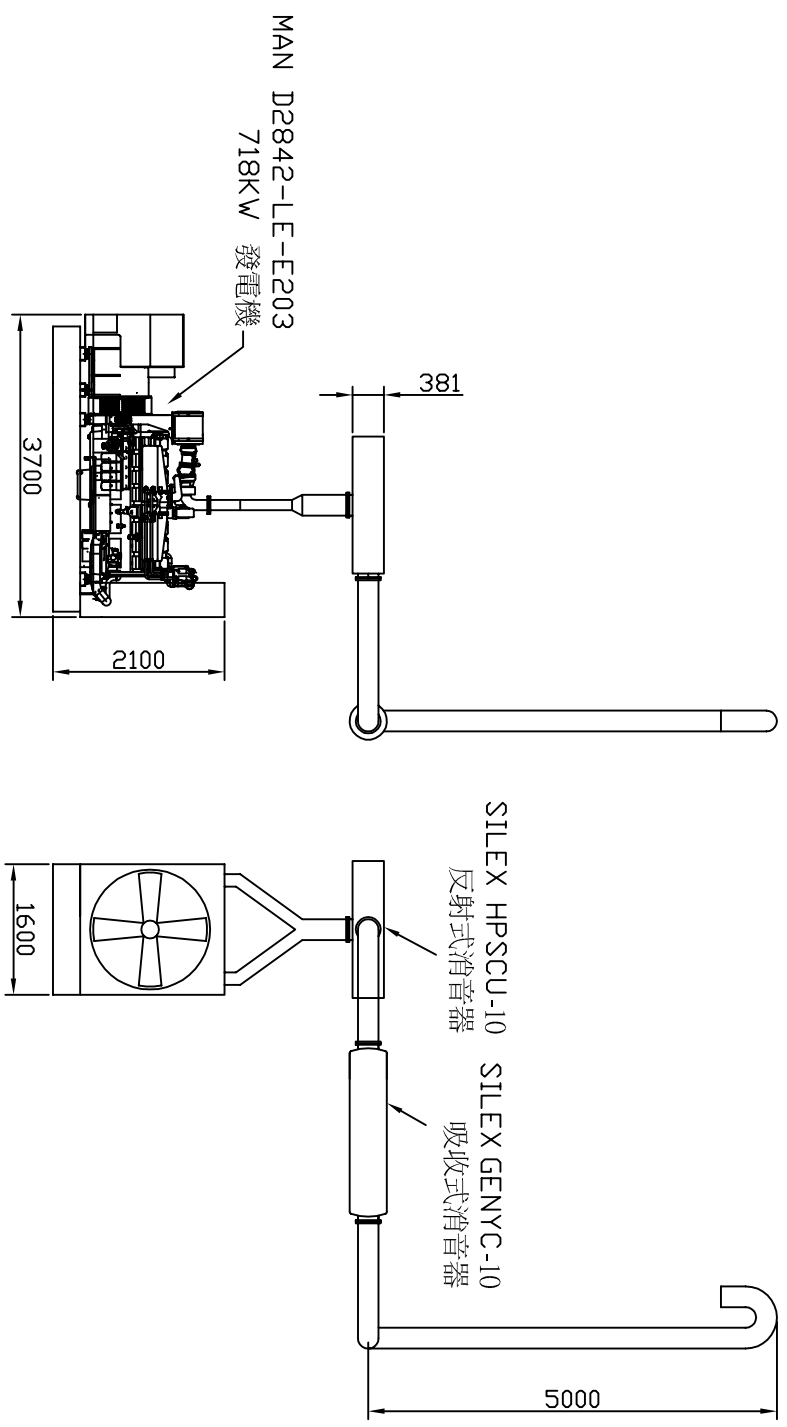


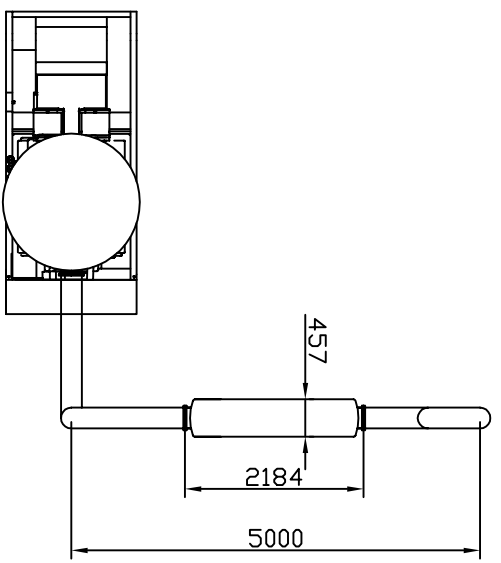

業主名稱 OWNER		核准 APPROVED:		設計 DESIGNED:		日期 DATE:		 詰鑫企業有限公司 ARITH COMPANY LTD. 地址：106臺北市信义区上投47巷39號 電話：(02)2717-5038(分機) 傳真：(02)2717-5039 E-Mail：hsepd@arith.com.tw Web Site：http://www.arith.com.tw	修正 REVISION		日期 DATE		說明 DESCRIPTION		核准 APPROVED		圖號 DWG. NO.:	
工程名稱 PROJECT		核對 CHECKED:		繪圖 DRAWN:		比例 SCALE:			△		△		△		△		圖數 SHEET:	
圖名 DRAWING		設備配置圖							△		△		△		△			