




諾鑫企業有限公司
ARITH COMPANY LTD.
 地址：台北市復興北路427巷30號
 電話：(02)2717-5038
 傳真：(02)2717-5039
 e-mail: taipei@arith.com.tw
 網址: http://www.arith.com.tw

防風型低噪音冷卻水塔 7.5HP x1

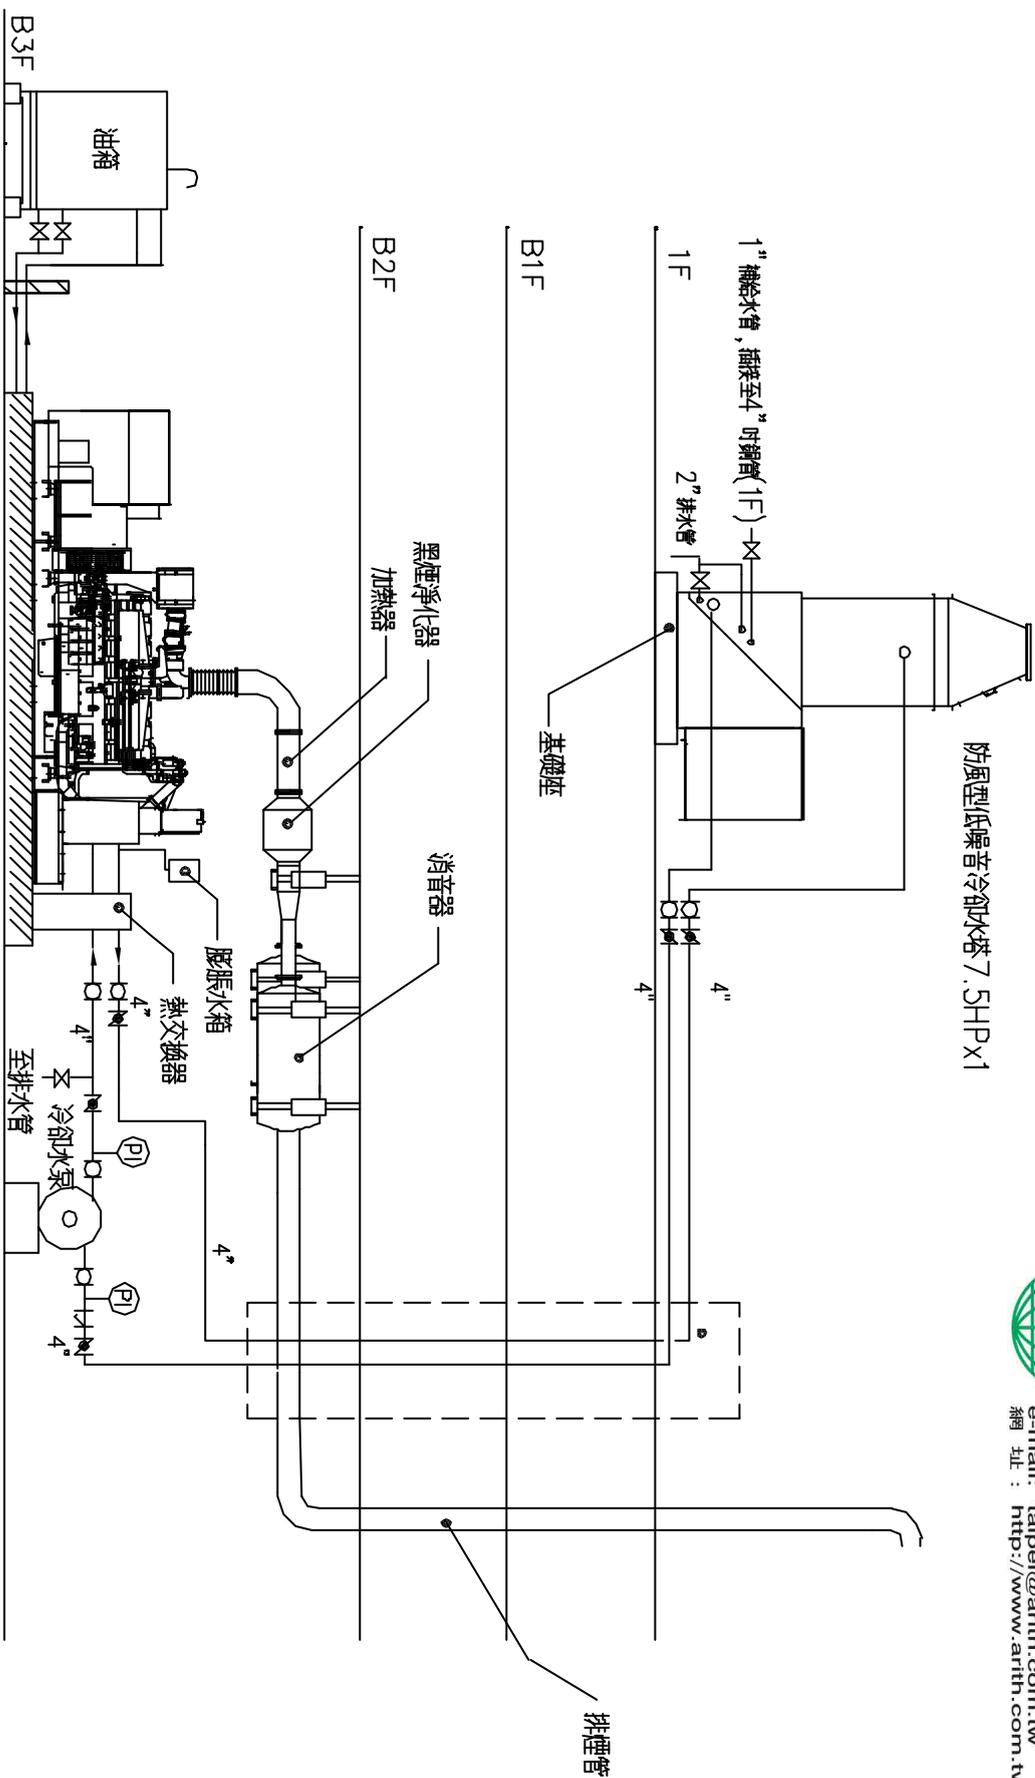

諾鑫企業有限公司
ARITH COMPANY LTD.

設計	圖名	發電機附屬設備示意圖	檔名
認可	圖號		頁數