
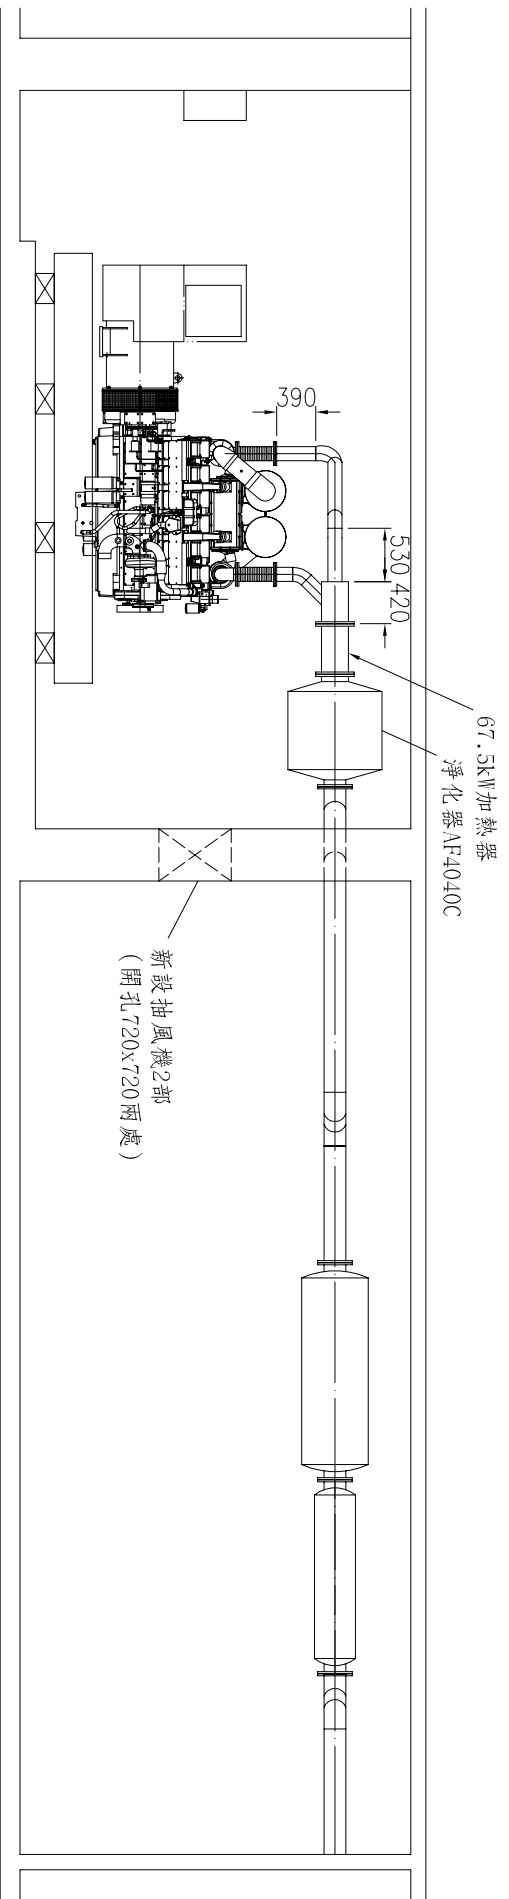


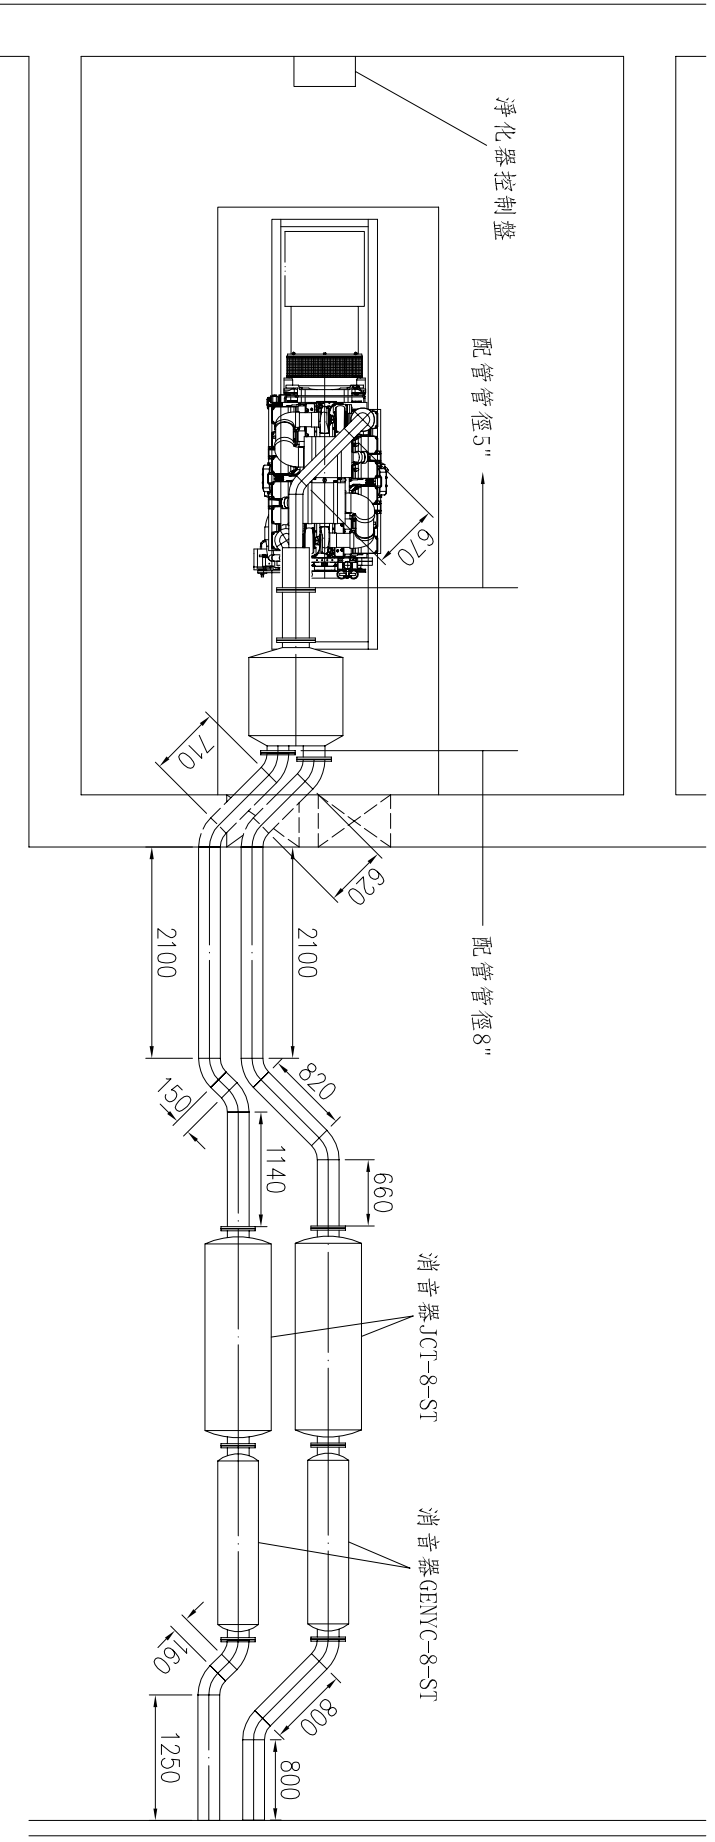

業主名稱 OWNER	核准 APPROVED:	設計 DESIGNED:	日期 DATE:	 詒鑫企業有限公司 ARITH COMPANY LTD. 地址：105臺北市復興南路47巷9號 電話：(02)27450086 (業務) 傳真：(02)27450087 E-Mail: arith@arith.com.tw Web Site: http://www.arith.com.tw
工程名稱 PROJECT	核對 CHECKED:	繪圖 DRAWN:	8/25	
圖名 DRAWING	機房及B3F停車場排氣配管圖			
修正 REVISION	日期 DATE	說明 DESCRIPTION	核准 APPROVED	圖號 DWG. NO.:
Δ				ARI-003
Δ				圖數 SHEET:
Δ				ARI-001