


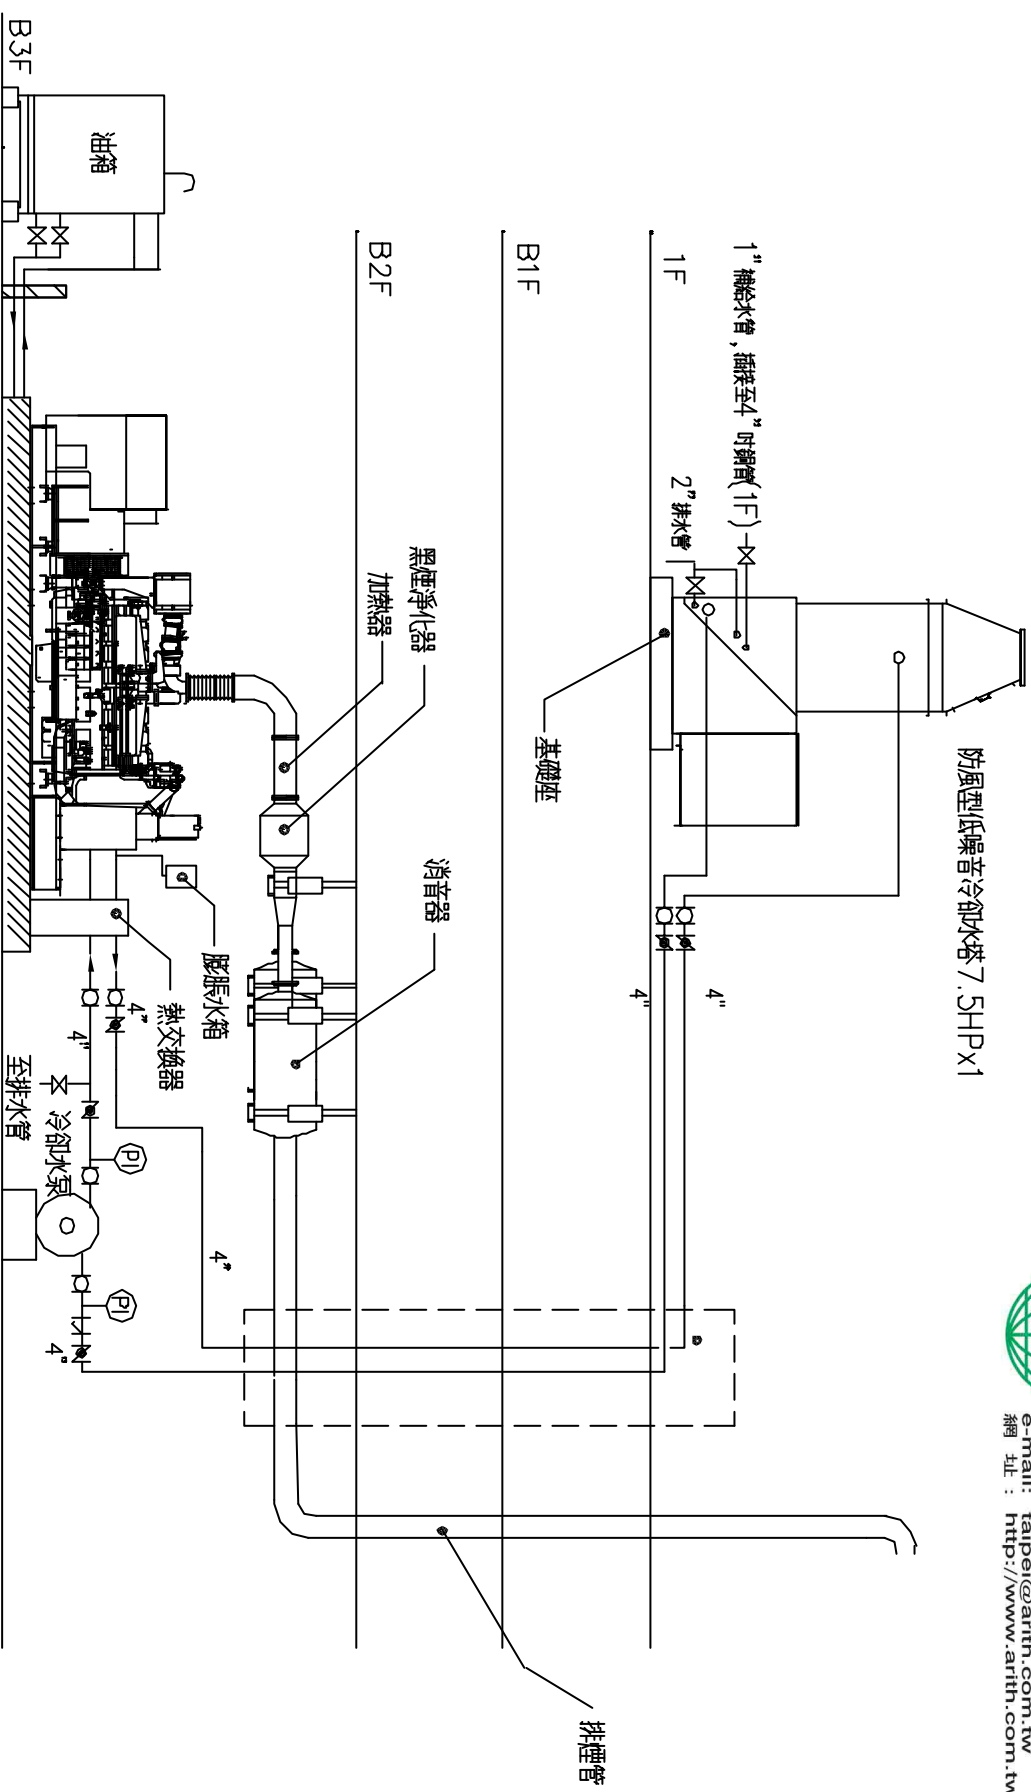

諾鑫企業有限公司
ARITH COMPANY LTD.
地址：台北市復興北路427巷30號
電話：(02)2717-5038
傳真：(02)2717-5039
e-mail: taipei@arith.com.tw
網址：http://www.arith.com.tw

防風型低噪音冷卻水塔 7.5HP x1



諾鑫企業有限公司
ARITH COMPANY LTD.

設計
認可

圖名
圖號

發電機附屬設備示意圖

檔名
頁數