


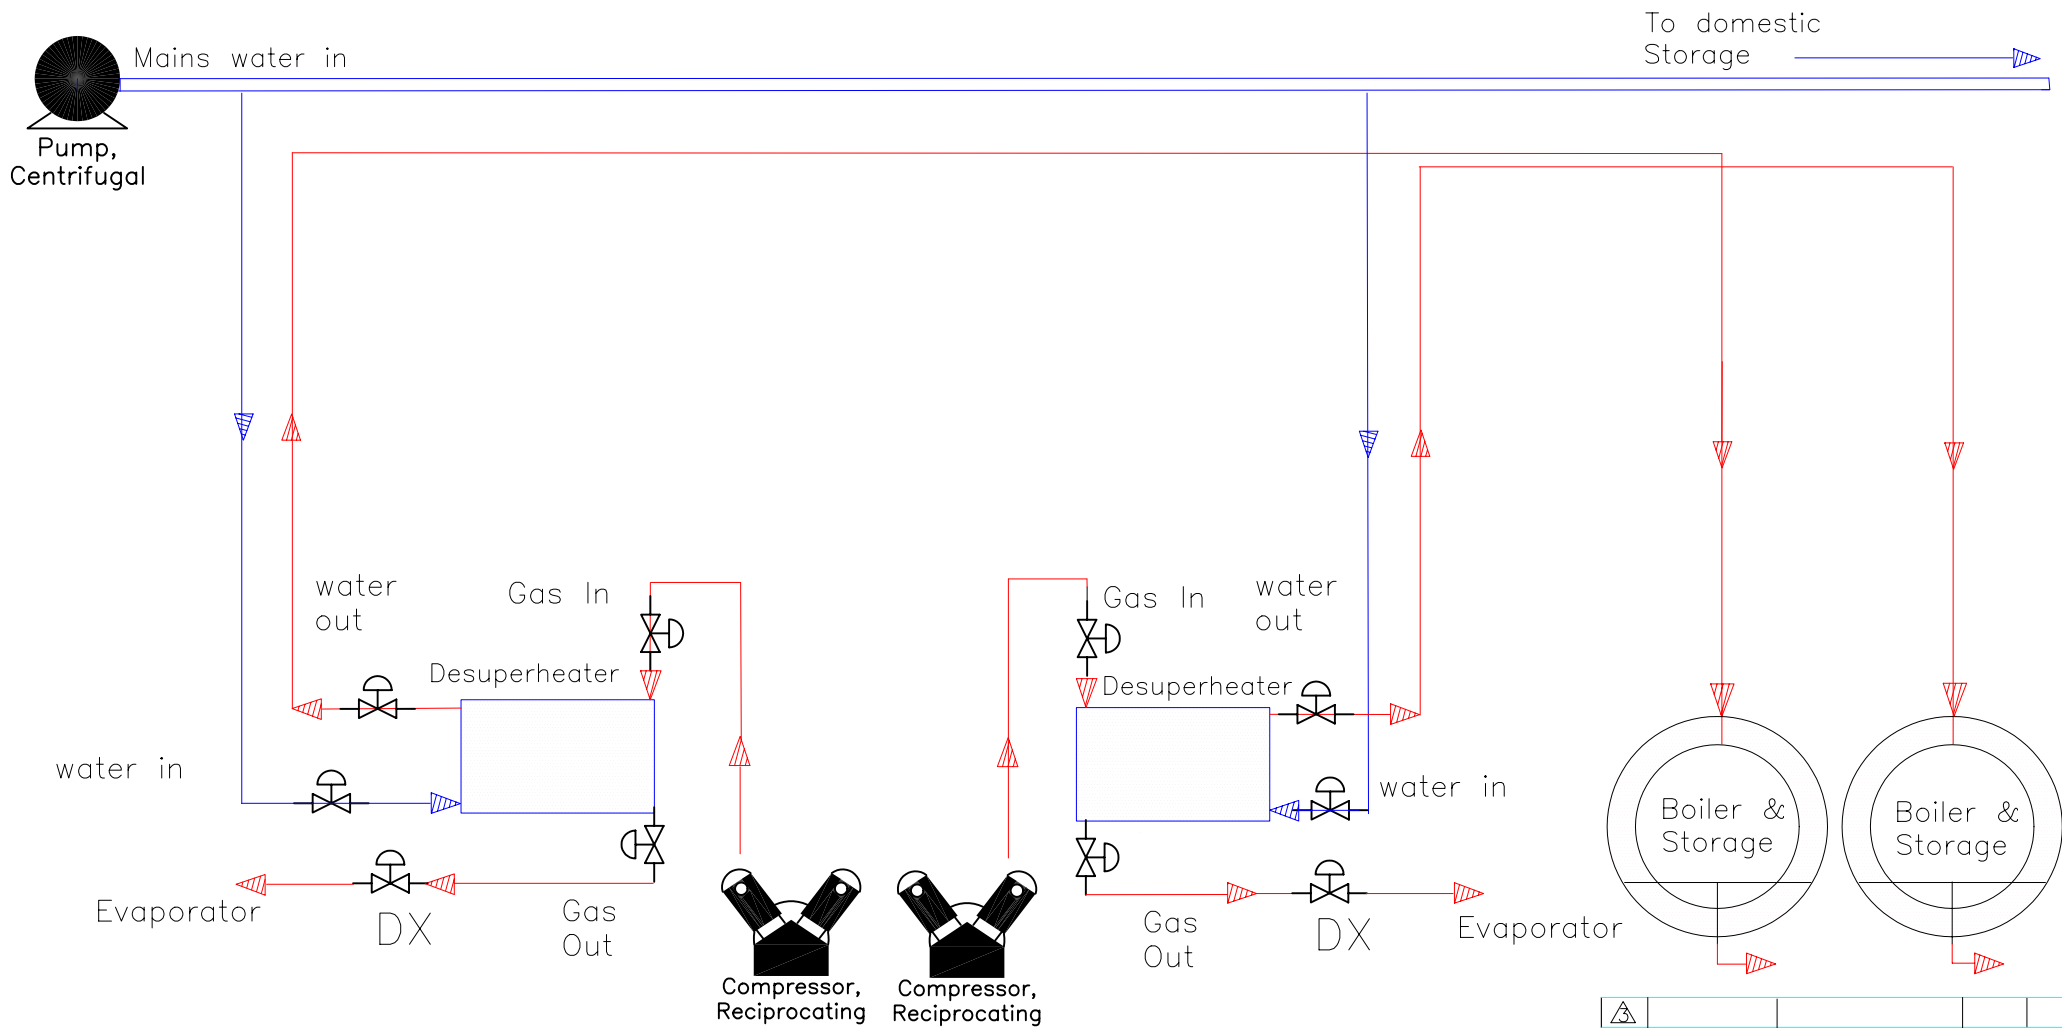

誥鑫企業有限公司
ARITH COMPANY LTD.
 地 址：台北市復興北路427巷30號
 電 話：(02)2717-5038
 傳 真：(02)2717-5039
 e-mail: taipei@arith.com.tw
 網 址： <http://www.arith.com.tw>

△					
△					
△					
△	15/6/05		LP		
NO.	DATE	DESCRIPTION	DRN	CHK	APP
AHTT PTY LTD					
CUSTOMER :			TYPE :		
TITLE : Hotel Installation					SHEET NO.
					1
SCALE	P/O No.	DWG. NO.	REV. NO.		
NONE		Novh-1	△		